


禧临门


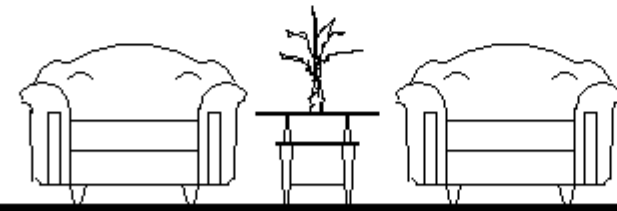


平面方案

21-2303张小姐雅居

施耐德品牌E9系列  
C45N-L-40A/2P/30MA  
额定漏电动作电流  
≤30MA.0.15


电箱开关

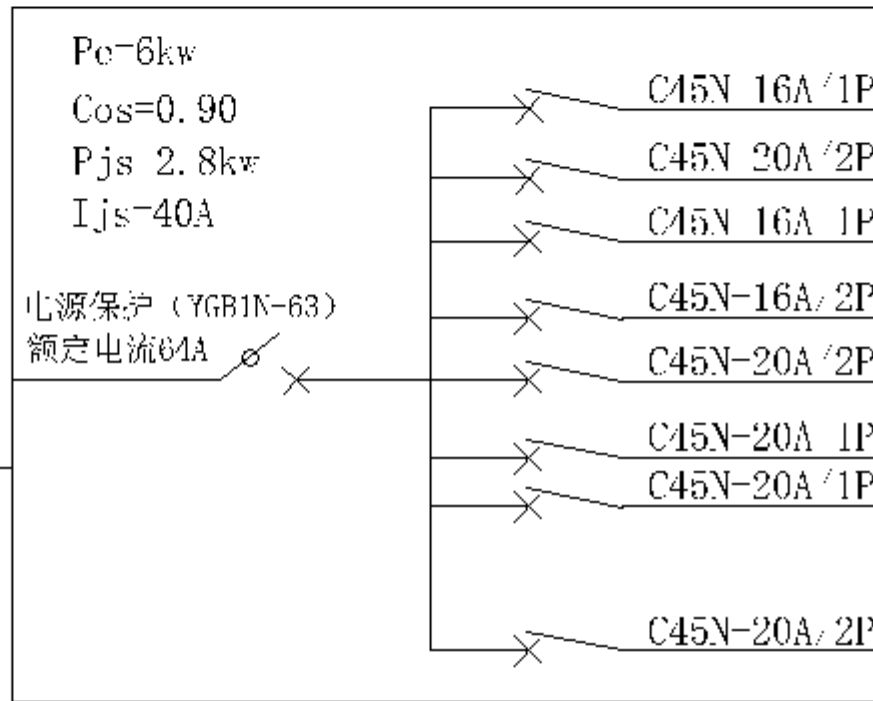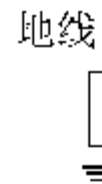

Pe=6kw Cos=0.90 Pjs 2.8kw Ijs=40A	C45N 16A /1P	BVV2*2.5-1*2.5-PVC25-WC/FC	N1 0.8KW	照明 (客餐厅, 房间, 洗手间, 阳台, 厨房)
	C45N 20A /2P	BVV2*4 1*2.5 PVC25 WC/FC	N2 2KW	厨房插座
	C45N 16A 1P	BVV2*2.5-1*2.5-PVC25-WC/FC	N3 0.8KW	插座 (客餐厅, 房间, 洗手间, 阳台)
	C45N-16A/2P	BVV2*2.5-1*2.5-PVC25-WC/FC	N4 0.4KW	热水器插座
	C45N-20A /2P	BVV2*4-1*2.5-PVC25-WC/FC	N5 1.2KW	主人房空调插座
	C45N-20A 1P	BVV2*4-1*2.5-PVC25-WC/FC	N6 1.2KW	客房1空调插座
	C45N-20A /1P	BVV2*4-1*2.5-PVC25-WC/FC	N7 1.2KW	客房2空调插座
	C45N-20A/2P	BVV2*4-1*2.5-PVC25-WC/FC	N8 2.4KW	客厅空调插座


## 装修配电系统1: 100

	工程名称 PROJECT NAME	图名 TITLE	设计负责人 PROJECT CHIEF	校核 CHECK	批准 APPROVAL
		设计号 PROJECTNO	专业审定人 APPROVE	设计: DESIGNER	日期 DATE
	项目名称 ITEM NAME	比例 SCALE	审核 VERIFY	制图: CHART	业主签字

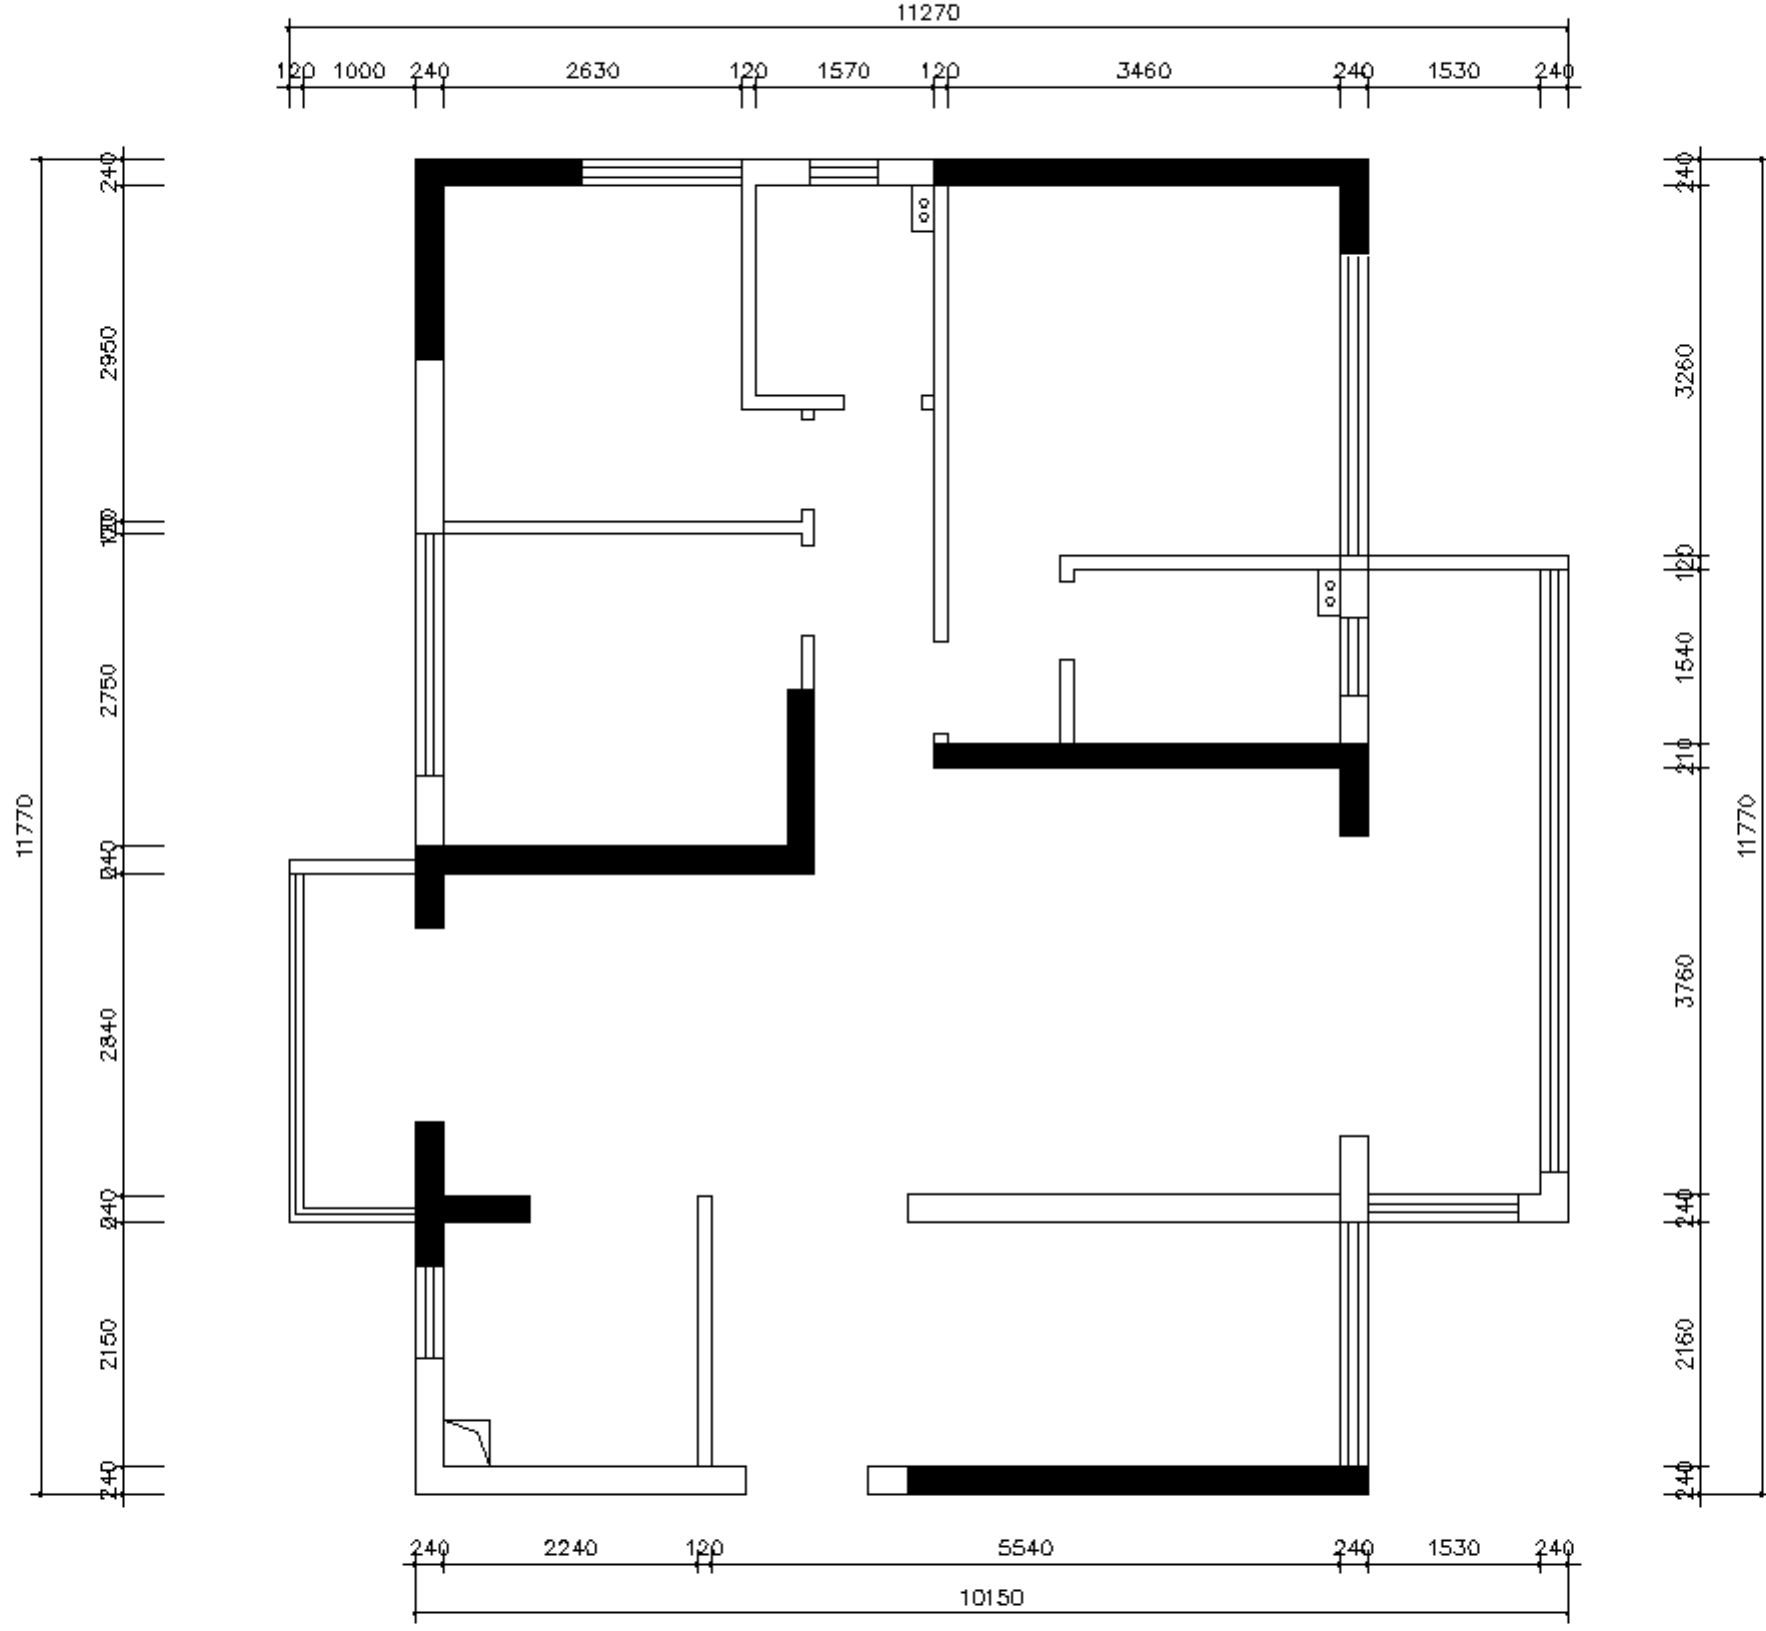


# 原始结构图

工程名称 PROJECT NAME	图名 TITLE	设计总负责人 PROJECT CHIEF	校核 CHECK	批准 APPROVAL
	设计号 PROJECTNO	专业审定人 APPROVE	设计 DESIGNER	日期 DATE
	项目名称 ITEM NAME	比例 SCALE	审核 VERIFY	制图 CHART

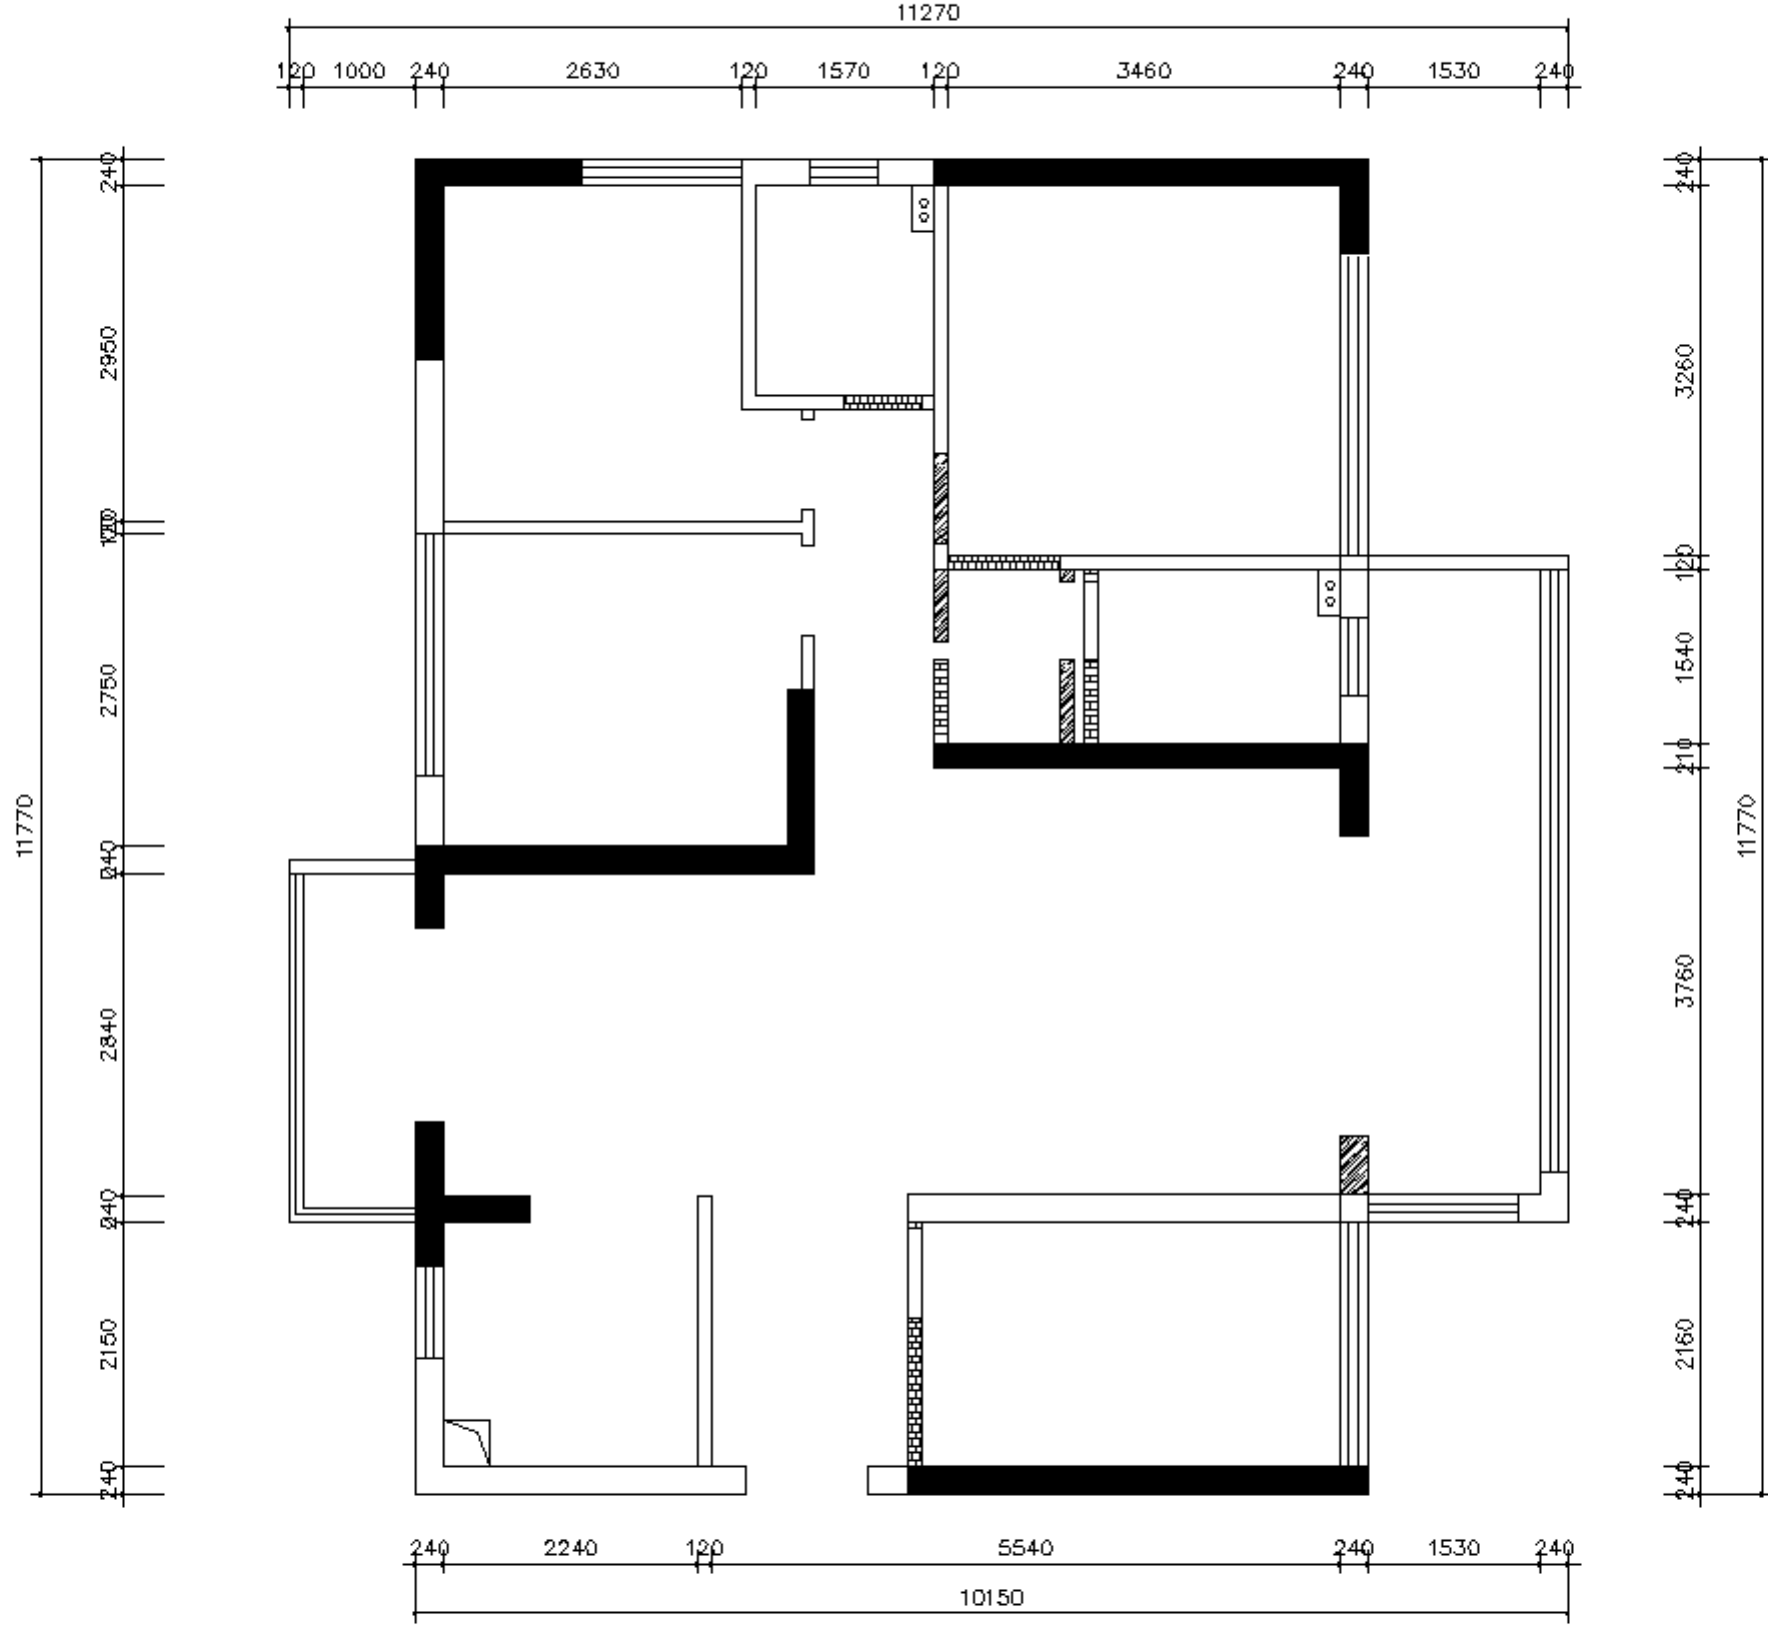


# 拆建墙图

拆建墙图	工程名称 PROJECT NAME	图名 TITLE	设计总负责人 PROJECT CHIEF	校对 CHECK	审批 APPROVAL
	项目名称 ITEM NAME	设计号 PROJECTNO	专业审核人 APPROVE	设计: DESIGNER	日期 DATE
		比例 SCALE	审核 VERIFY	制图: CHART	业主签字

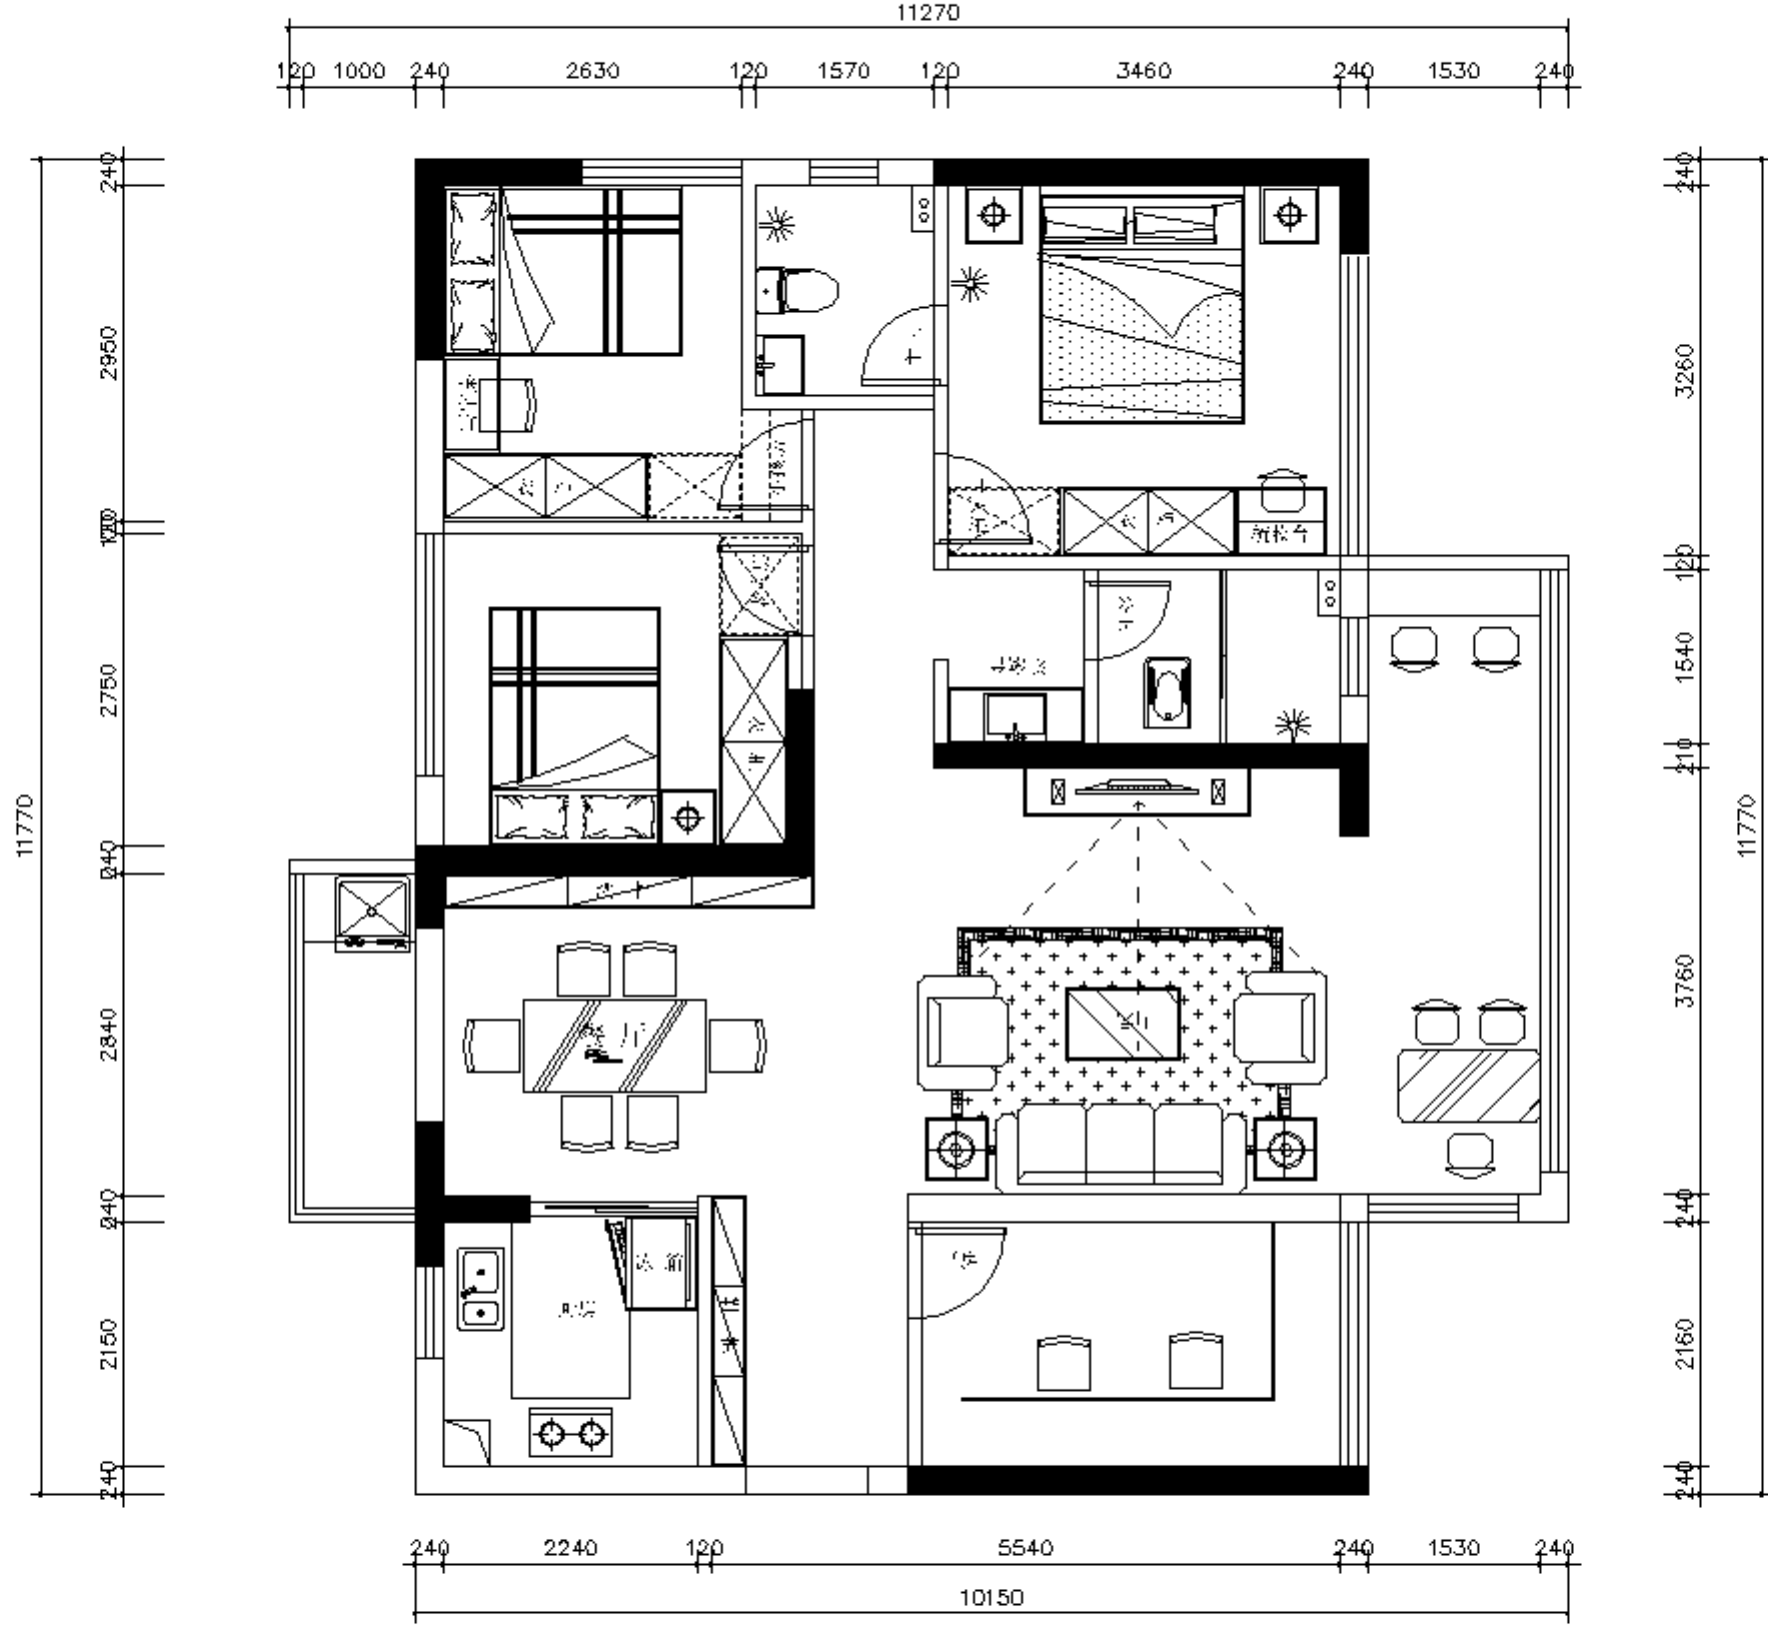


# 平面布置图

工程名称 PROJECT NAME	图名 TITLE	设计总负责人 PROJECT CHIEF	校对 CHECK	批准 APPROVAL
	设计号 PROJECTNO	专业审核人 APPROVE	设计: DESIGNER	日期 DATE
项目名称 ITEM NAME	比例 SCALE	审核 VERIFY	制图: CHART	业主签字

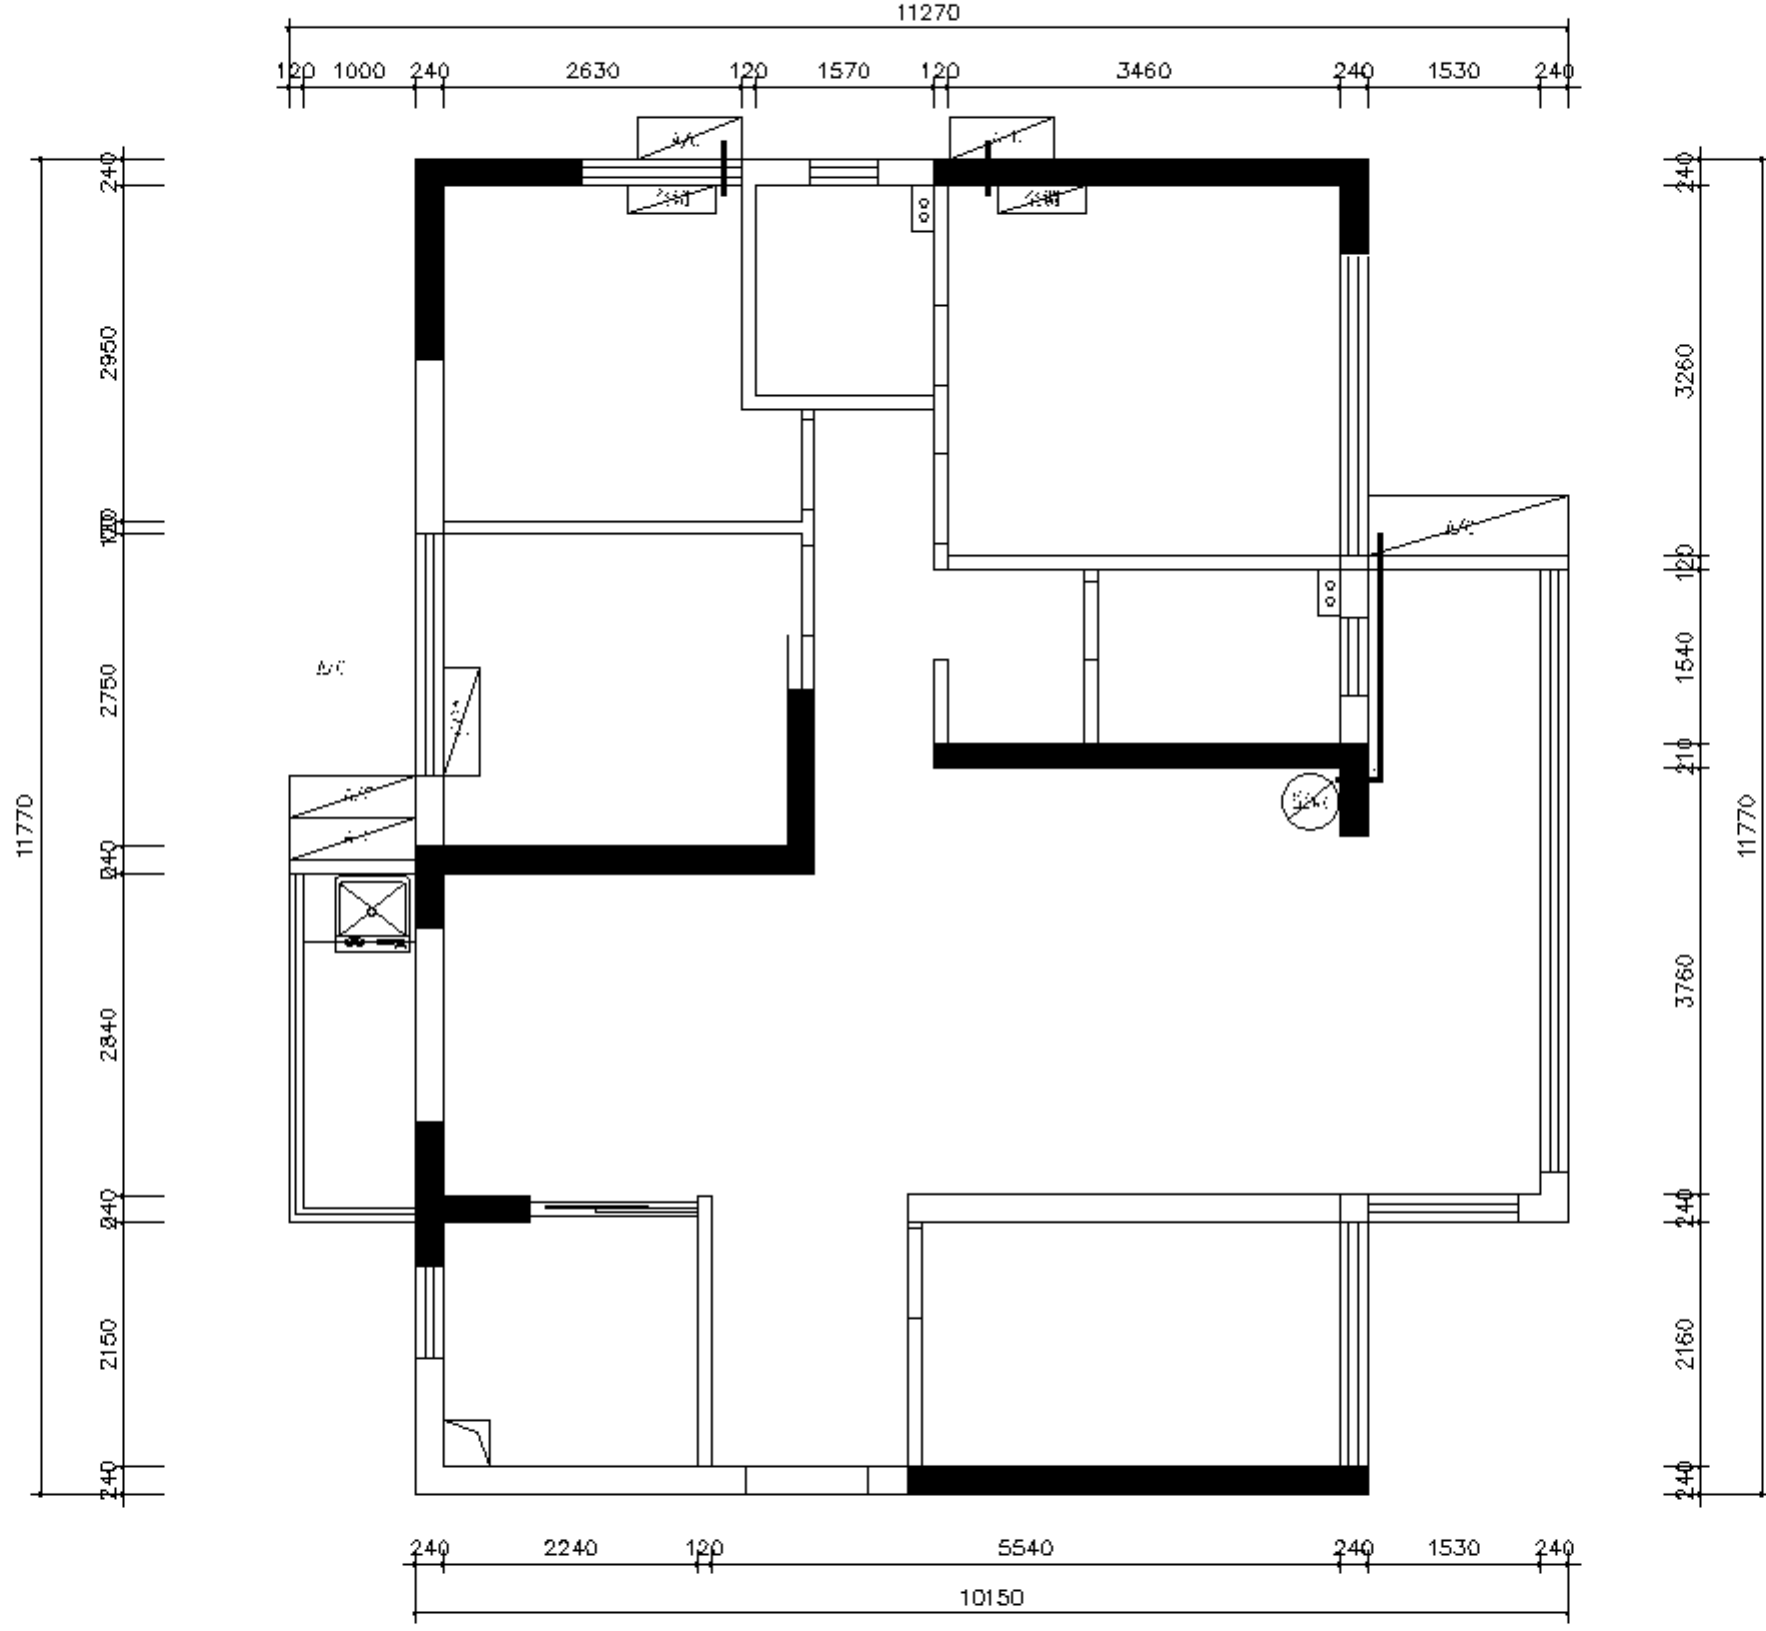


# 空调走管图

工程名称 PROJECT NAME	图名 TITLE	设计总负责人 PROJECT CHIEF	校核 CHECK	批准 APPROVAL
	设计号 PROJECTNO	专业审核人 APPROVE	设计: DESIGNER	日期 DATE
	项目名称 ITEM NAME	比例 SCALE	审核 VERIFY	制图: CHART

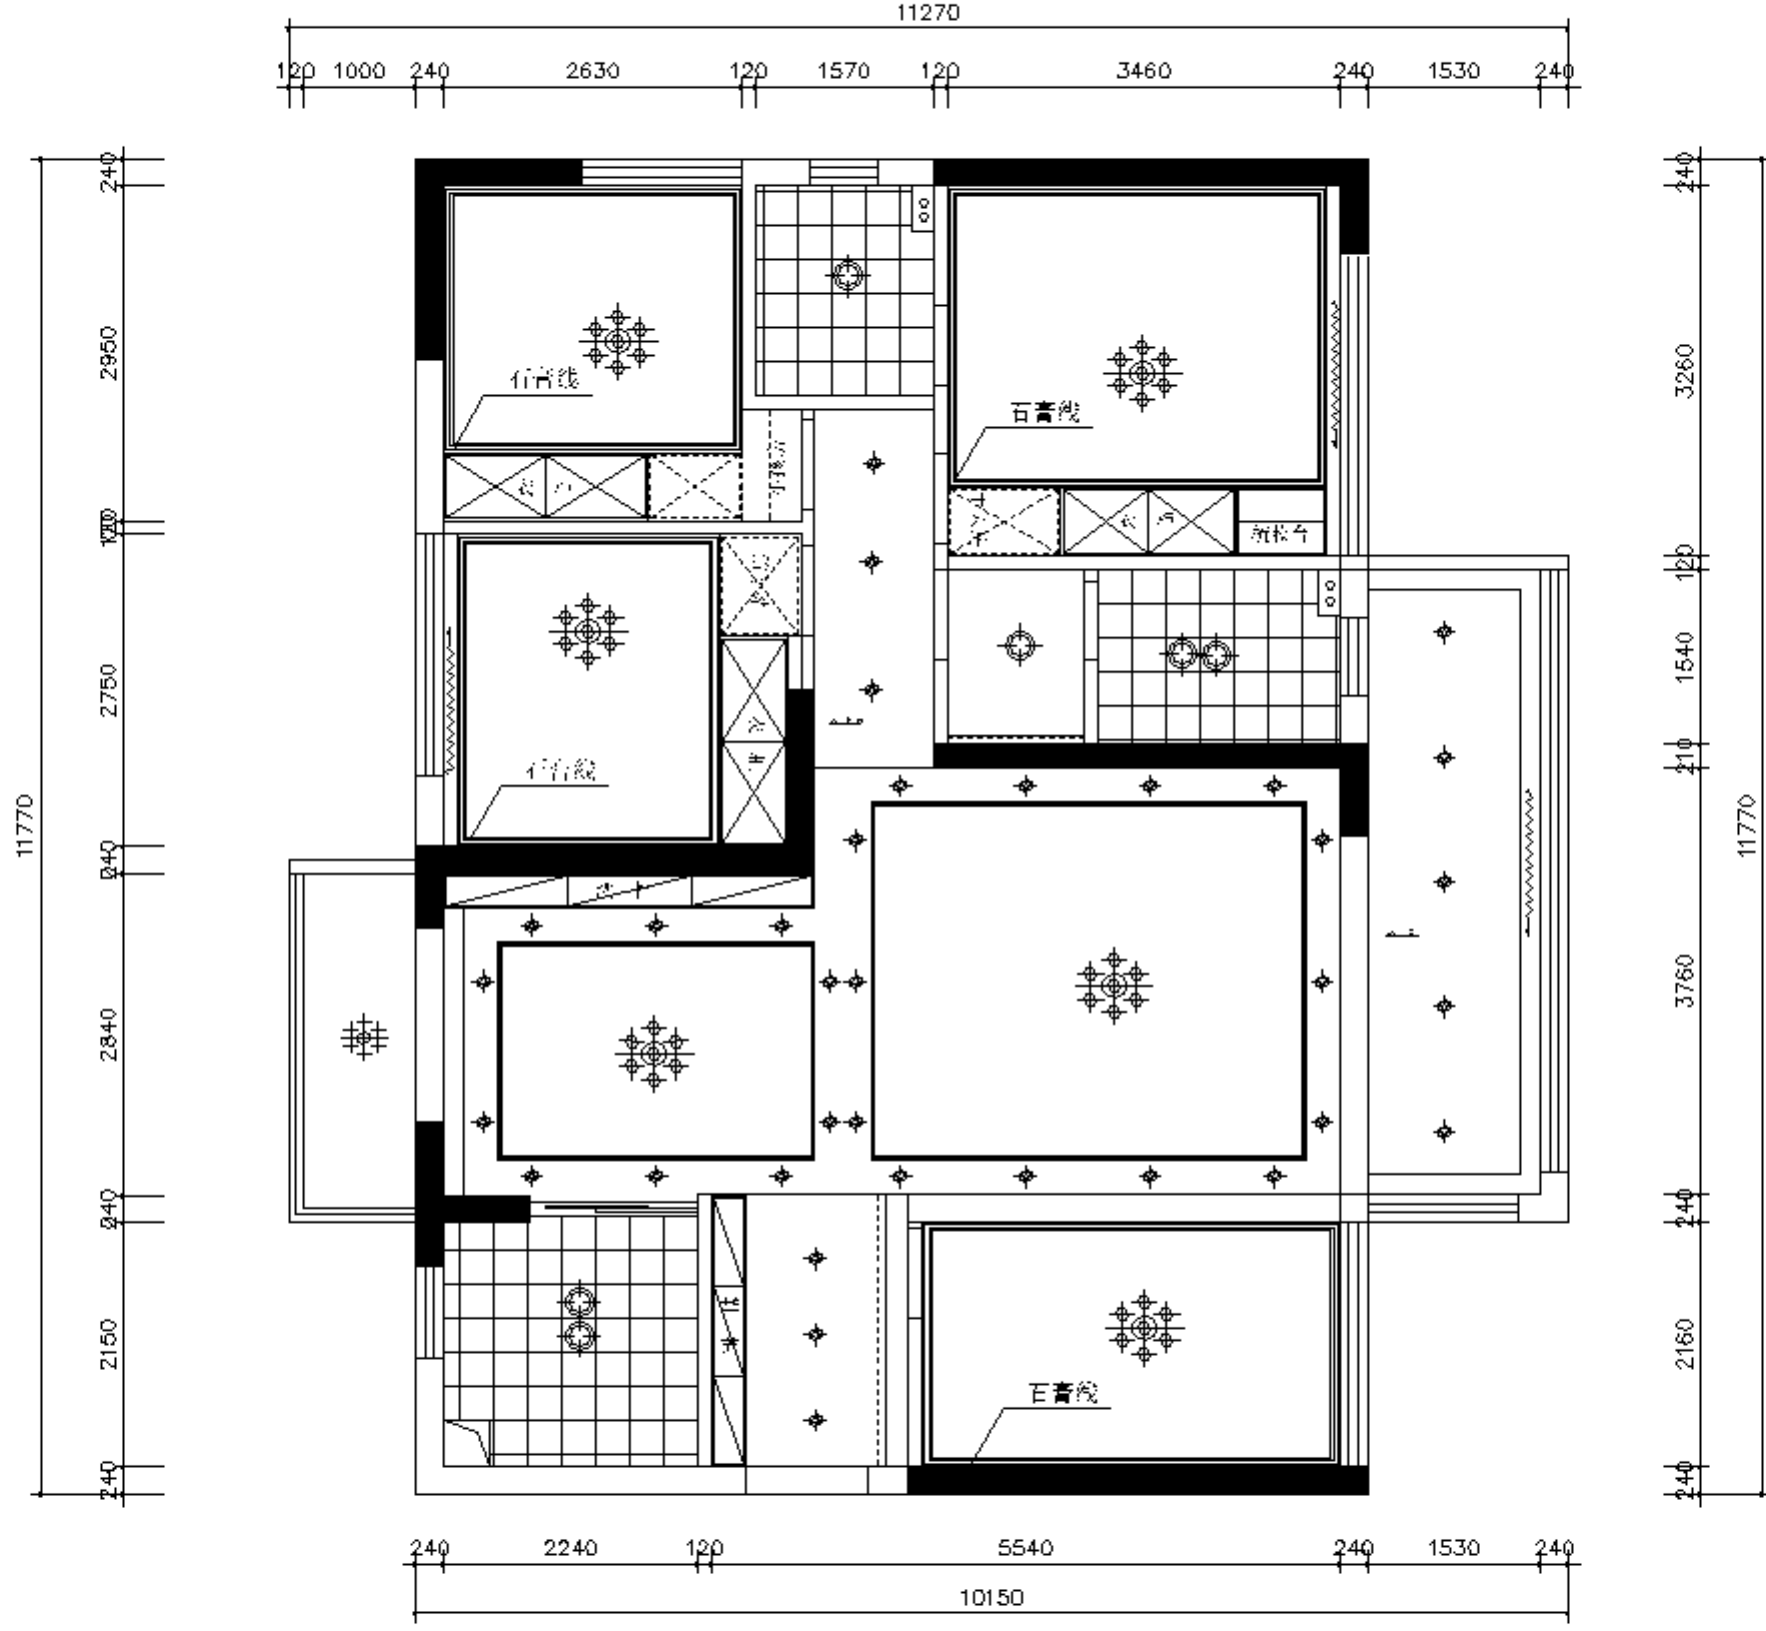

# 天花结构图

工程名称 PROJECJ NAME	图名 TITLE	设计总负责人 PROJECT CHIEF	校核 CHECK	批准 APPROVAL
	设计号 PROJECTND	专业审定人 APPROVE	设计 DESIGNR	日期 DATE
	项目名称 ITEM NAME	比例 SCALE	审核 VERIFY	制图 CHART

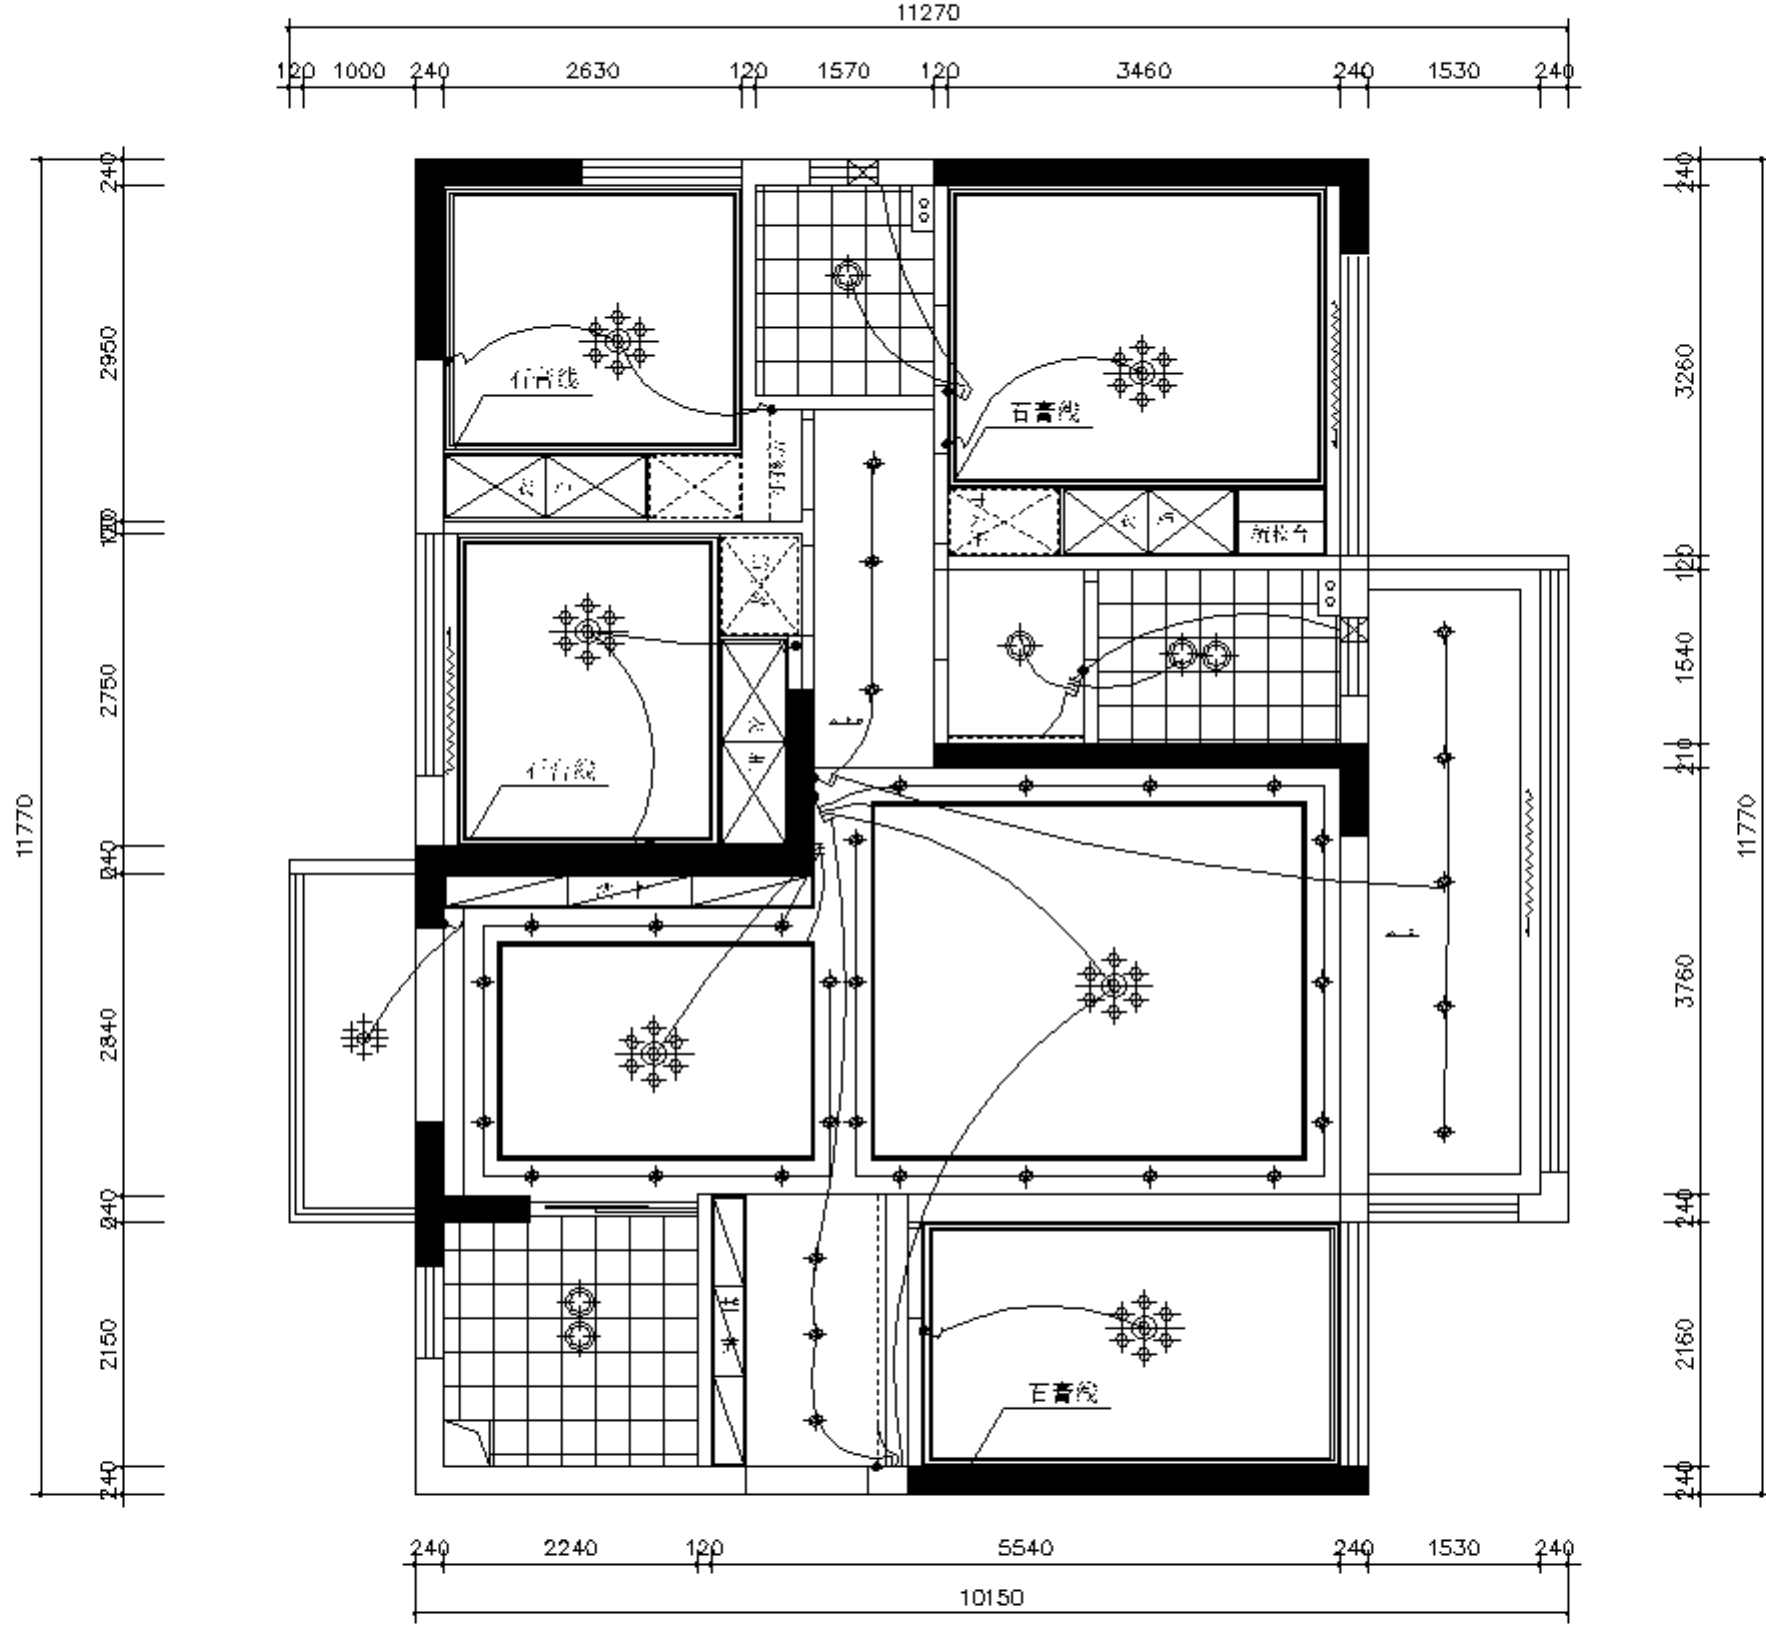


序号	图例	名称或表示的意义
01		一位开关
02		两位开关
03		三位开关
04		多位开关

# 开关布置图

工程名称 PROJECJ NAME	图名 TITLE	设计总负责人 PROJECT CHIEF	校核 CHECK	批准 APPROVAL
	设计号 PROJECTND	专业审定人 APPROVE	设计: DESIGNR	日期 DATE
	项目名称 ITEM NAME	比例 SCALE	审核 VERIFY	制图: CHART




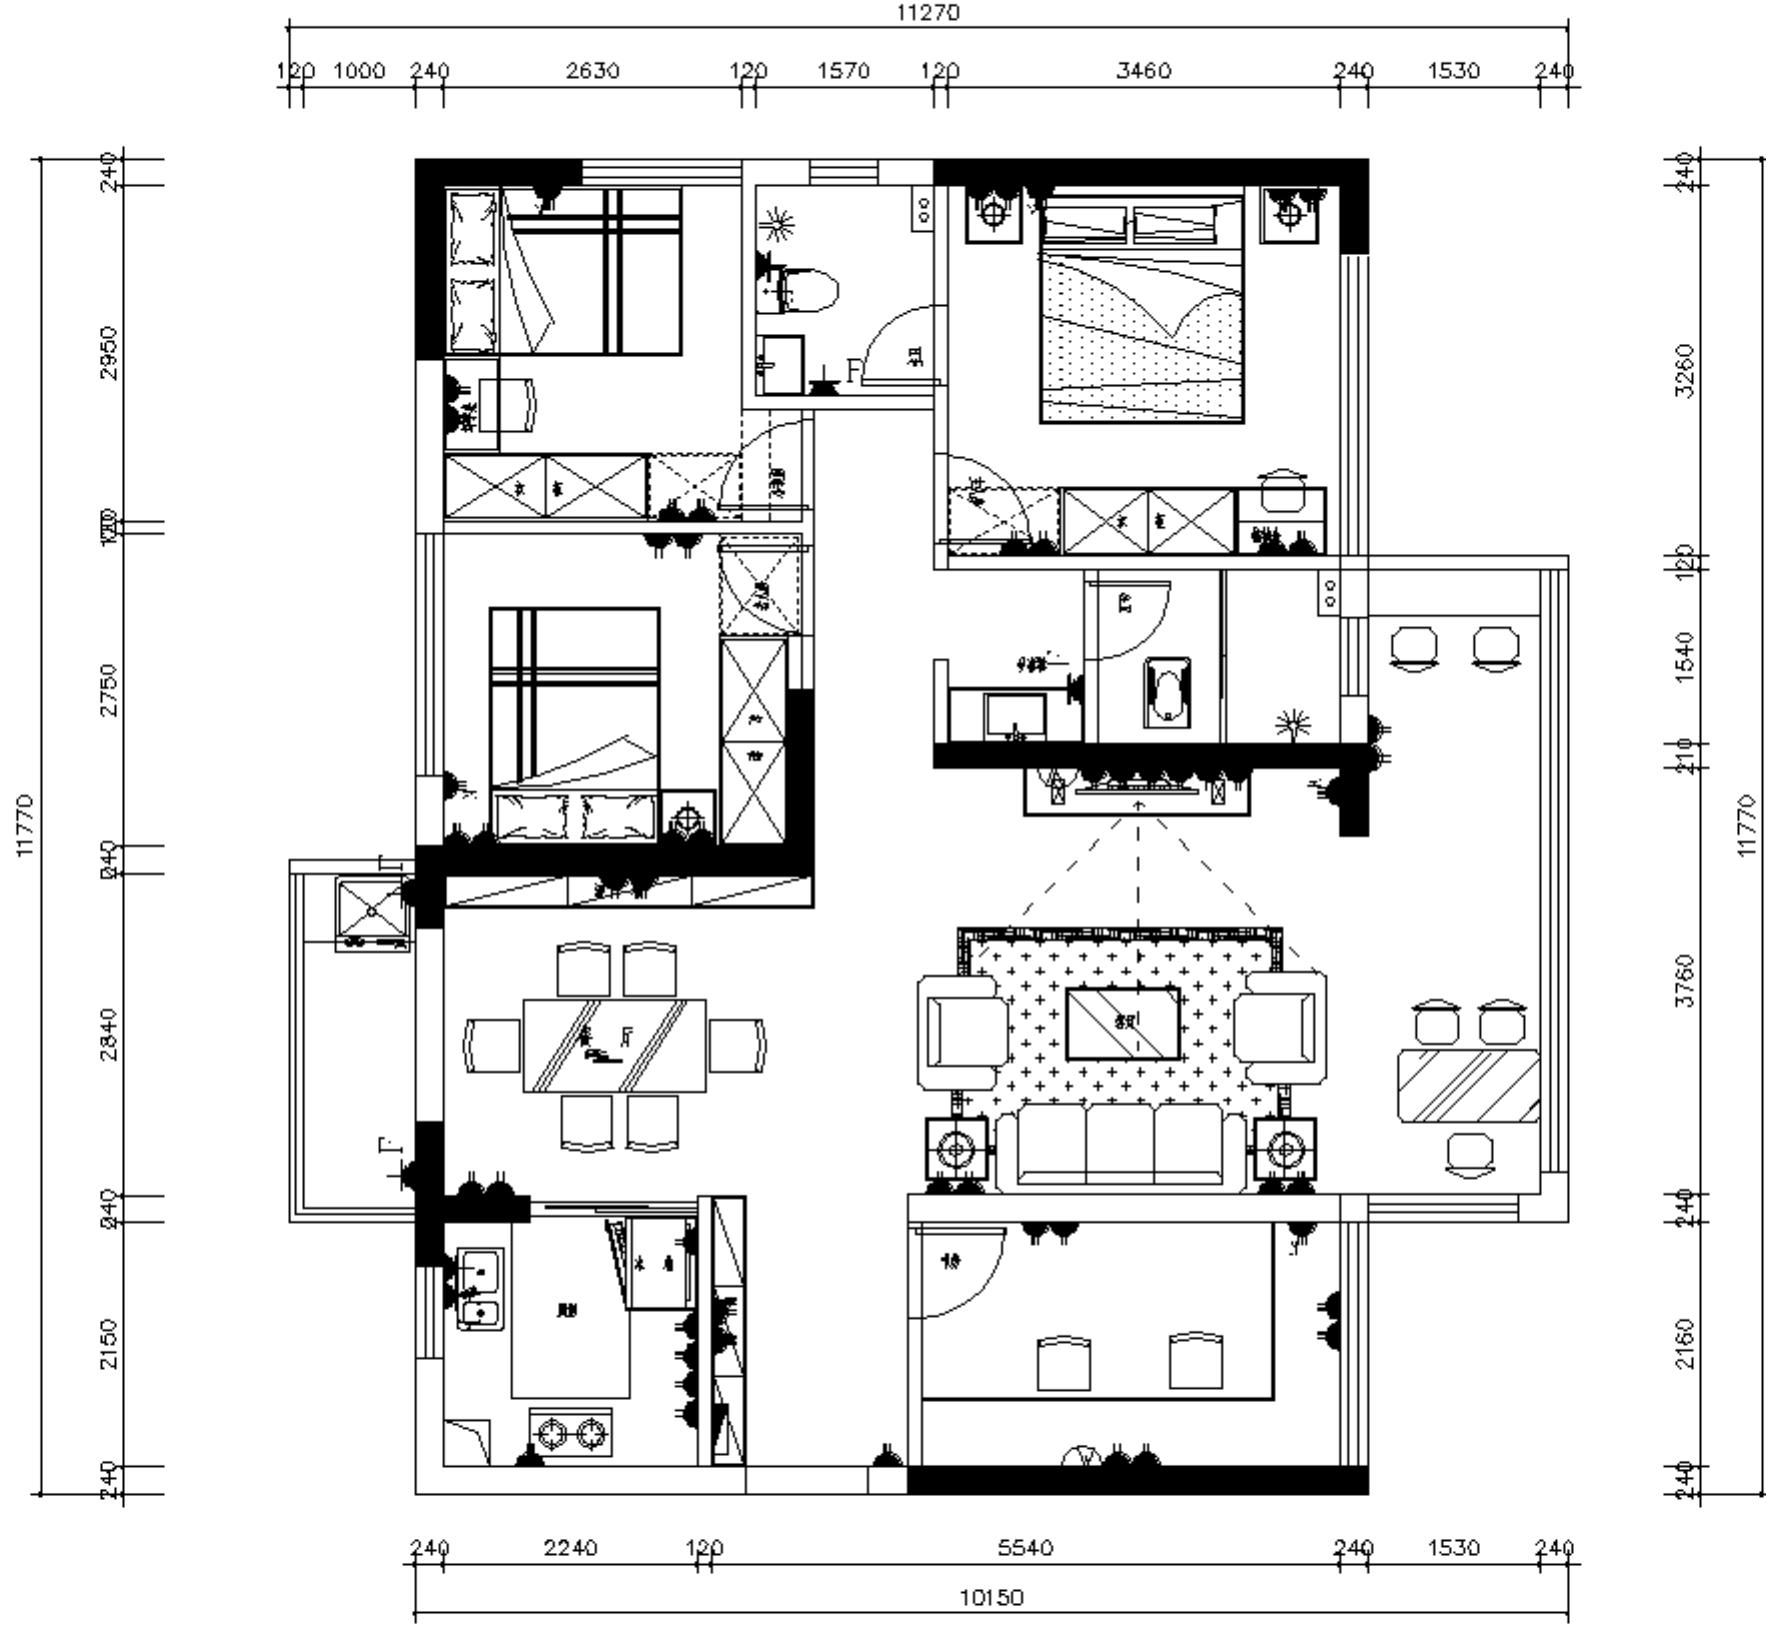

序号	图例	名称或表示的含义
01		单相二、三极插座
02		防水插座
03		空调插座
04		电视插座
05		电话插座
06		网络插座
07		配电箱


# 插座布置图


工程名称 PROJECJ NAME	图名 TITLE	设计总负责人 PROJECT CHIEF	校核 CHECK	审批 APPROVAL
	设计号 PROJECTND	专业审核人 APPROVE	设计: DESIGNR	日期 DATE
	项目名称 ITEM NAME	比例 SCALE	审核 VERIFY	制图: CHART

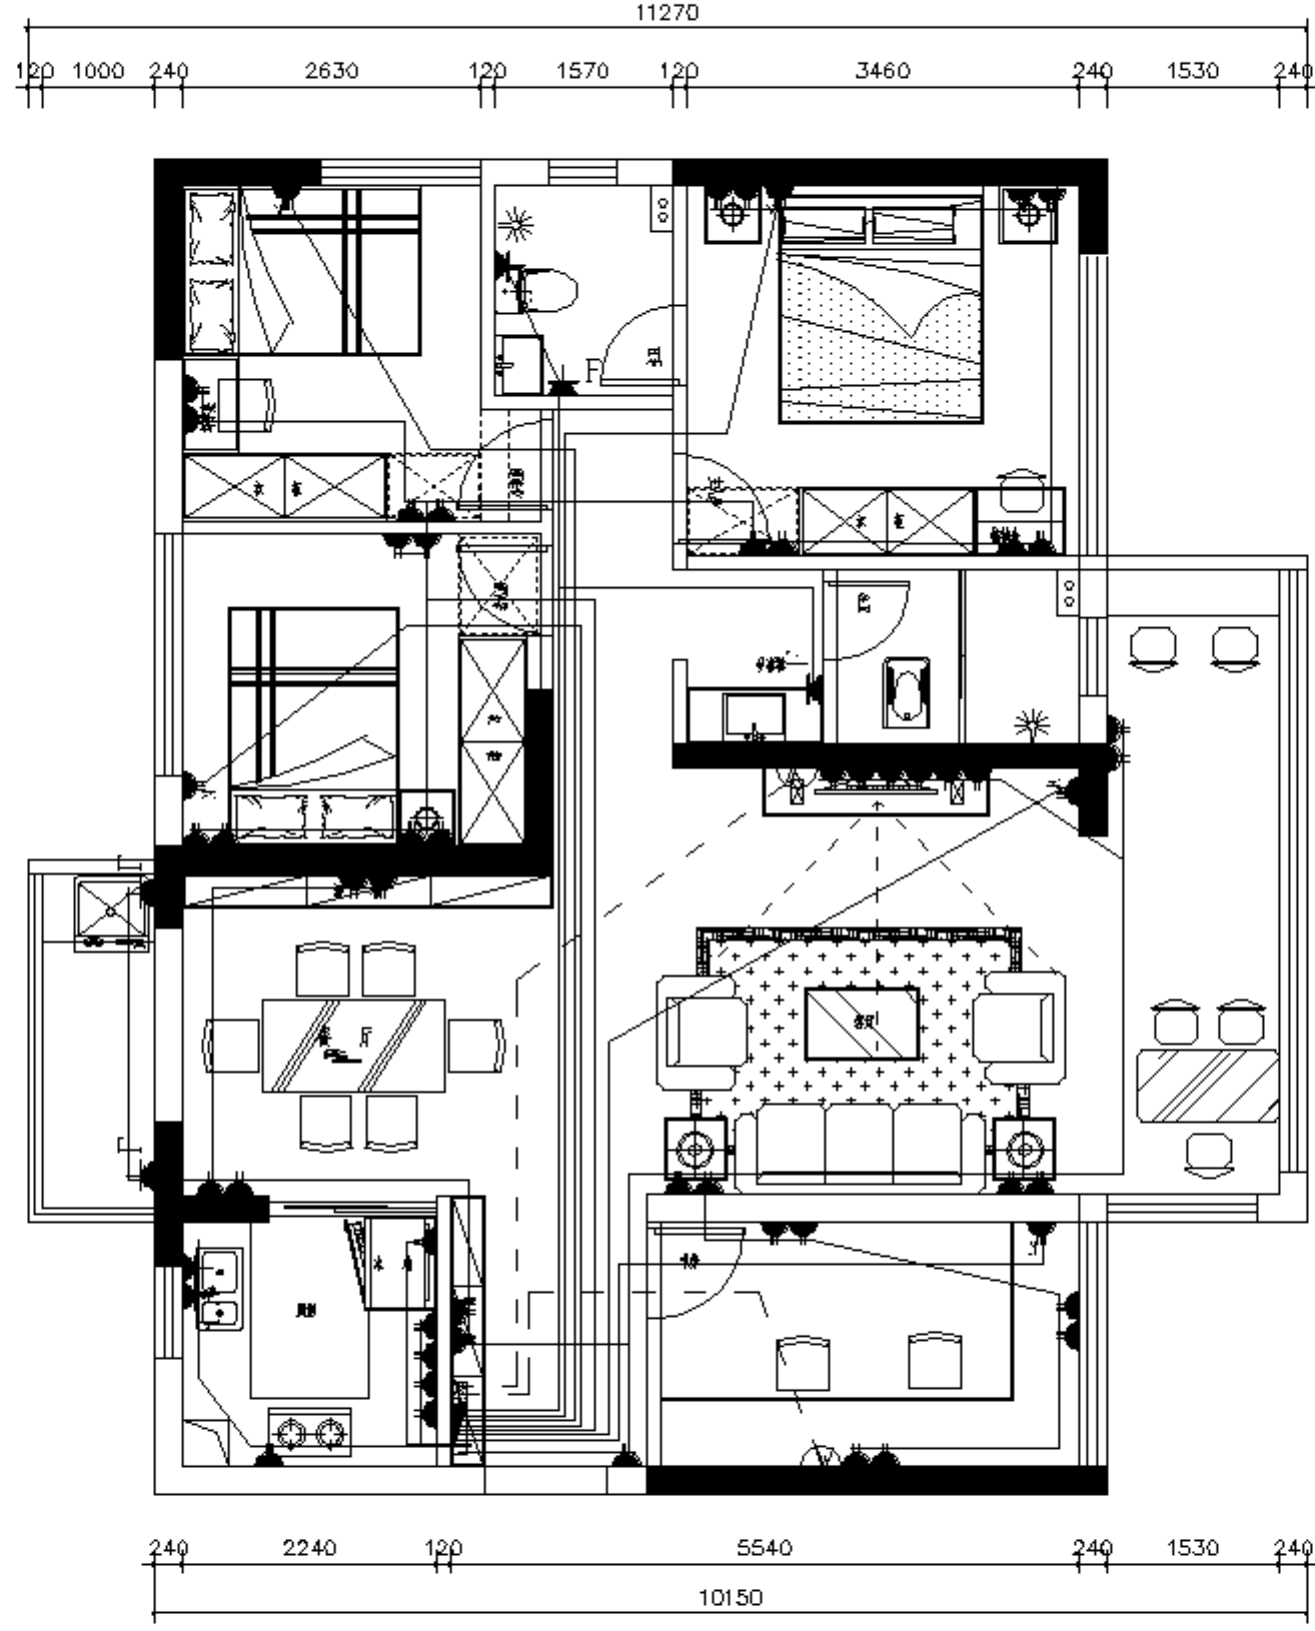

# 强弱电走向图


工程名称 PROJECT NAME	图名 TITLE	设计负责人 PROJECT CHIEF	校核 CHECK	审批 APPROVAL
	设计号 PROJECTNO	专业审核人 APPROVE	设计 DESIGNER	日期 DATE
	项目名称 ITEM NAME	比例 SCALE	审核 VERIFY	制图 CHART

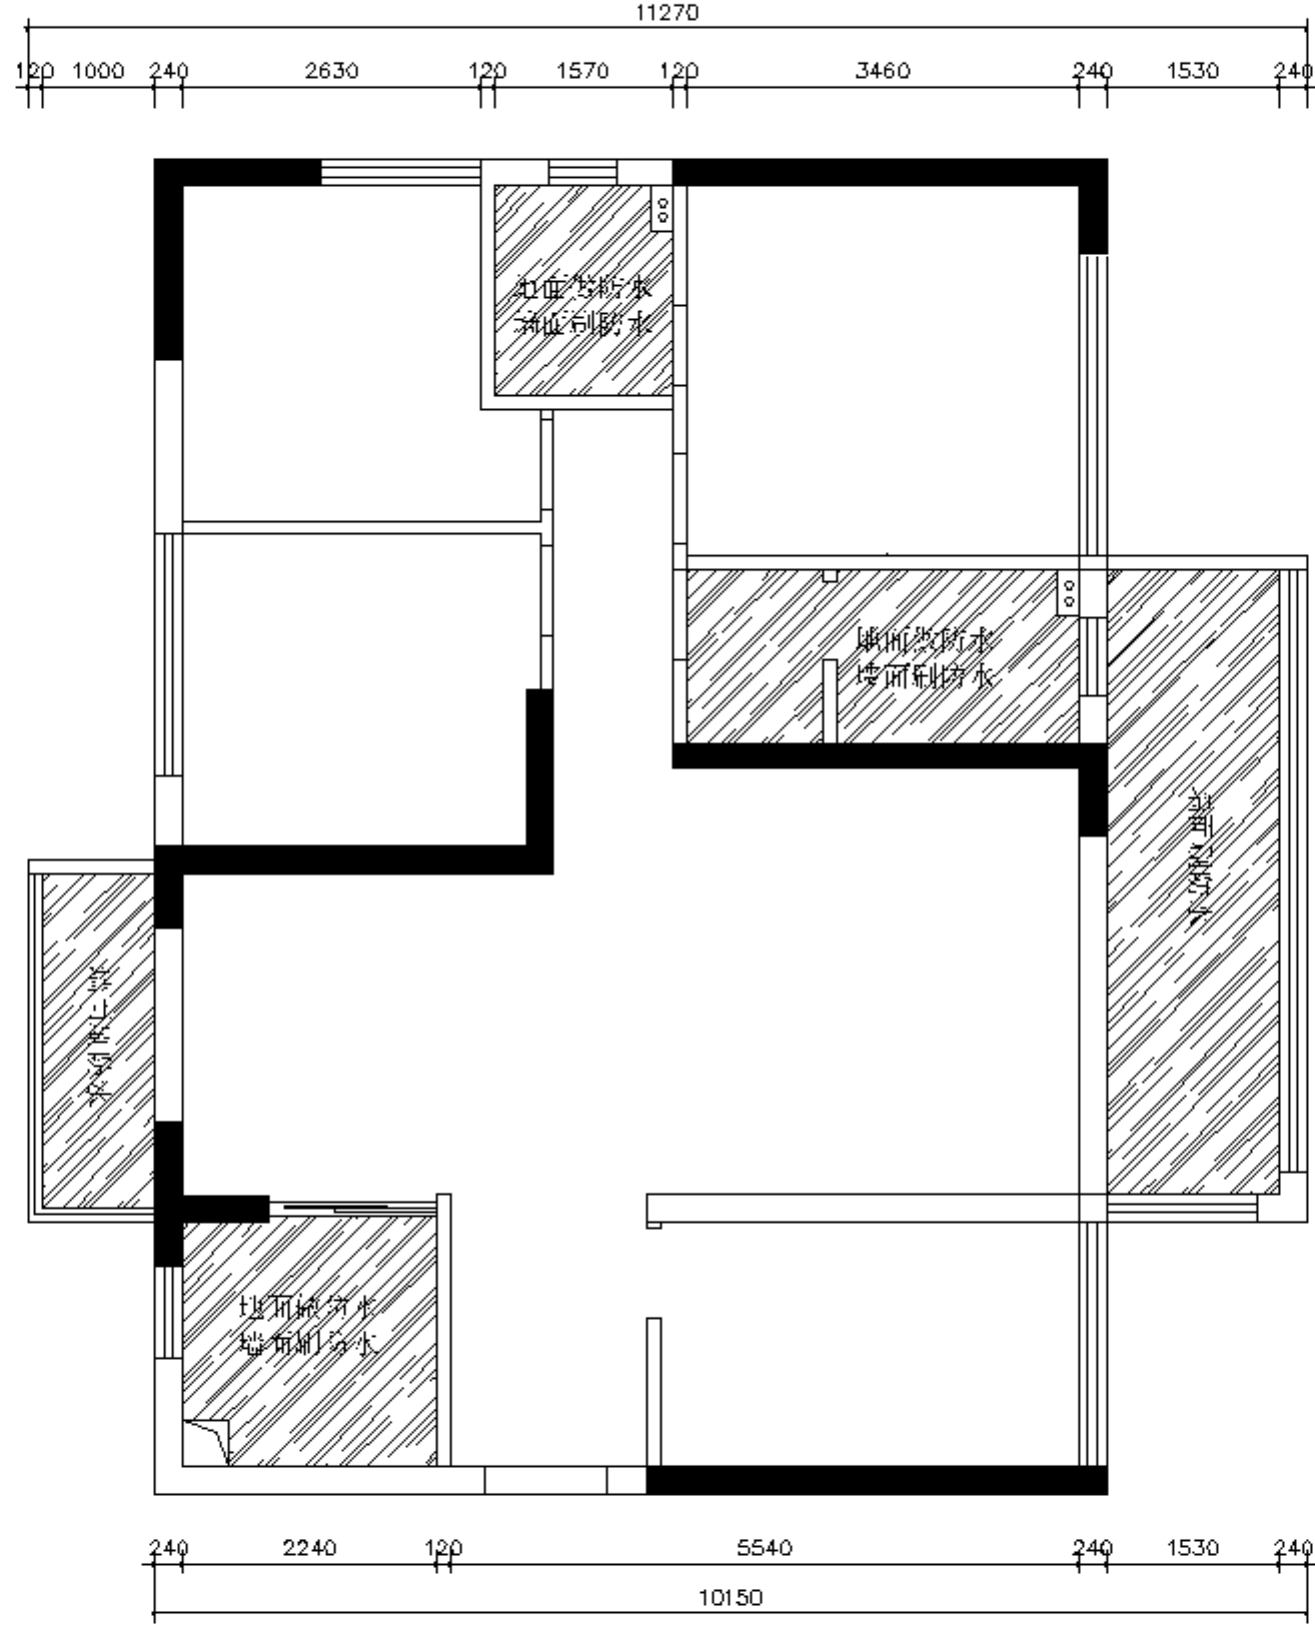

表示防水 


# 防水布置图

工程名称 PROJECT NAME	图名 TITLE	设计总负责人 PROJECT CHIEF	校核 CHECK	批准 APPROVAL
	设计号 PROJECTNO	专业审核人 APPROVE	设计: DESIGNER	日期 DATE
	项目名称 ITEM NAME	比例 SCALE	审核 VERIFY	制图: CHART

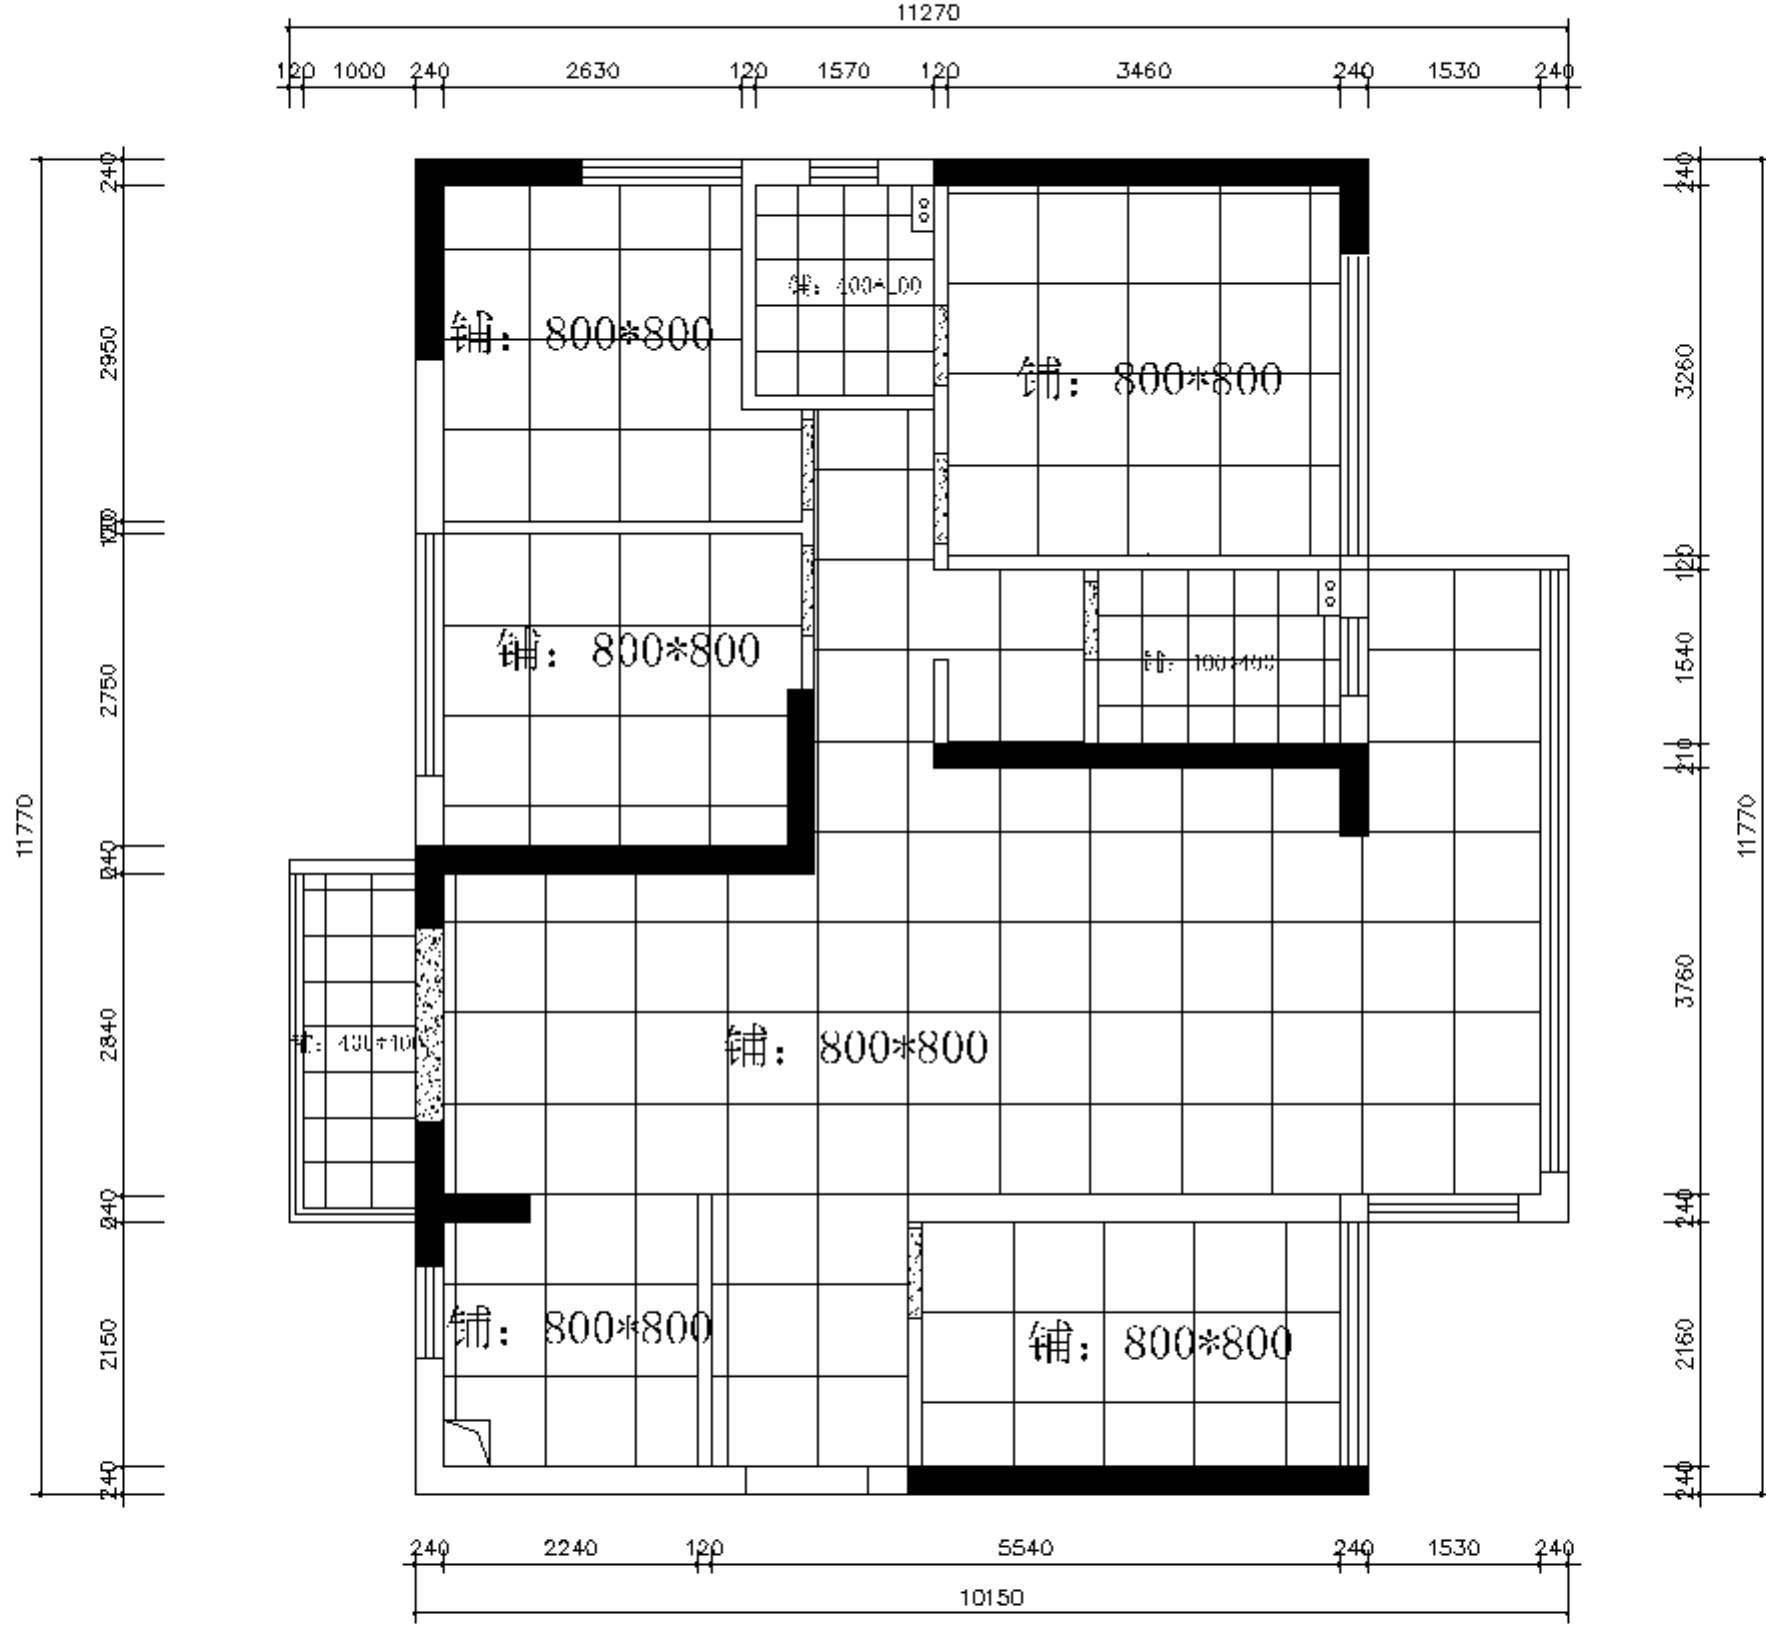

# 地面铺贴图

工程名称 PROJECT NAME	图名 TITLE	设计总负责人 PROJECT CHIEF	校核 CHECK	批准 APPROVAL
	设计号 PROJECTNO	专业审核人 APPROVE	设计 DESIGNER	日期 DATE
	项目名称 ITEM NAME	比例 SCALE	审核 VERIFY	制图 CHART

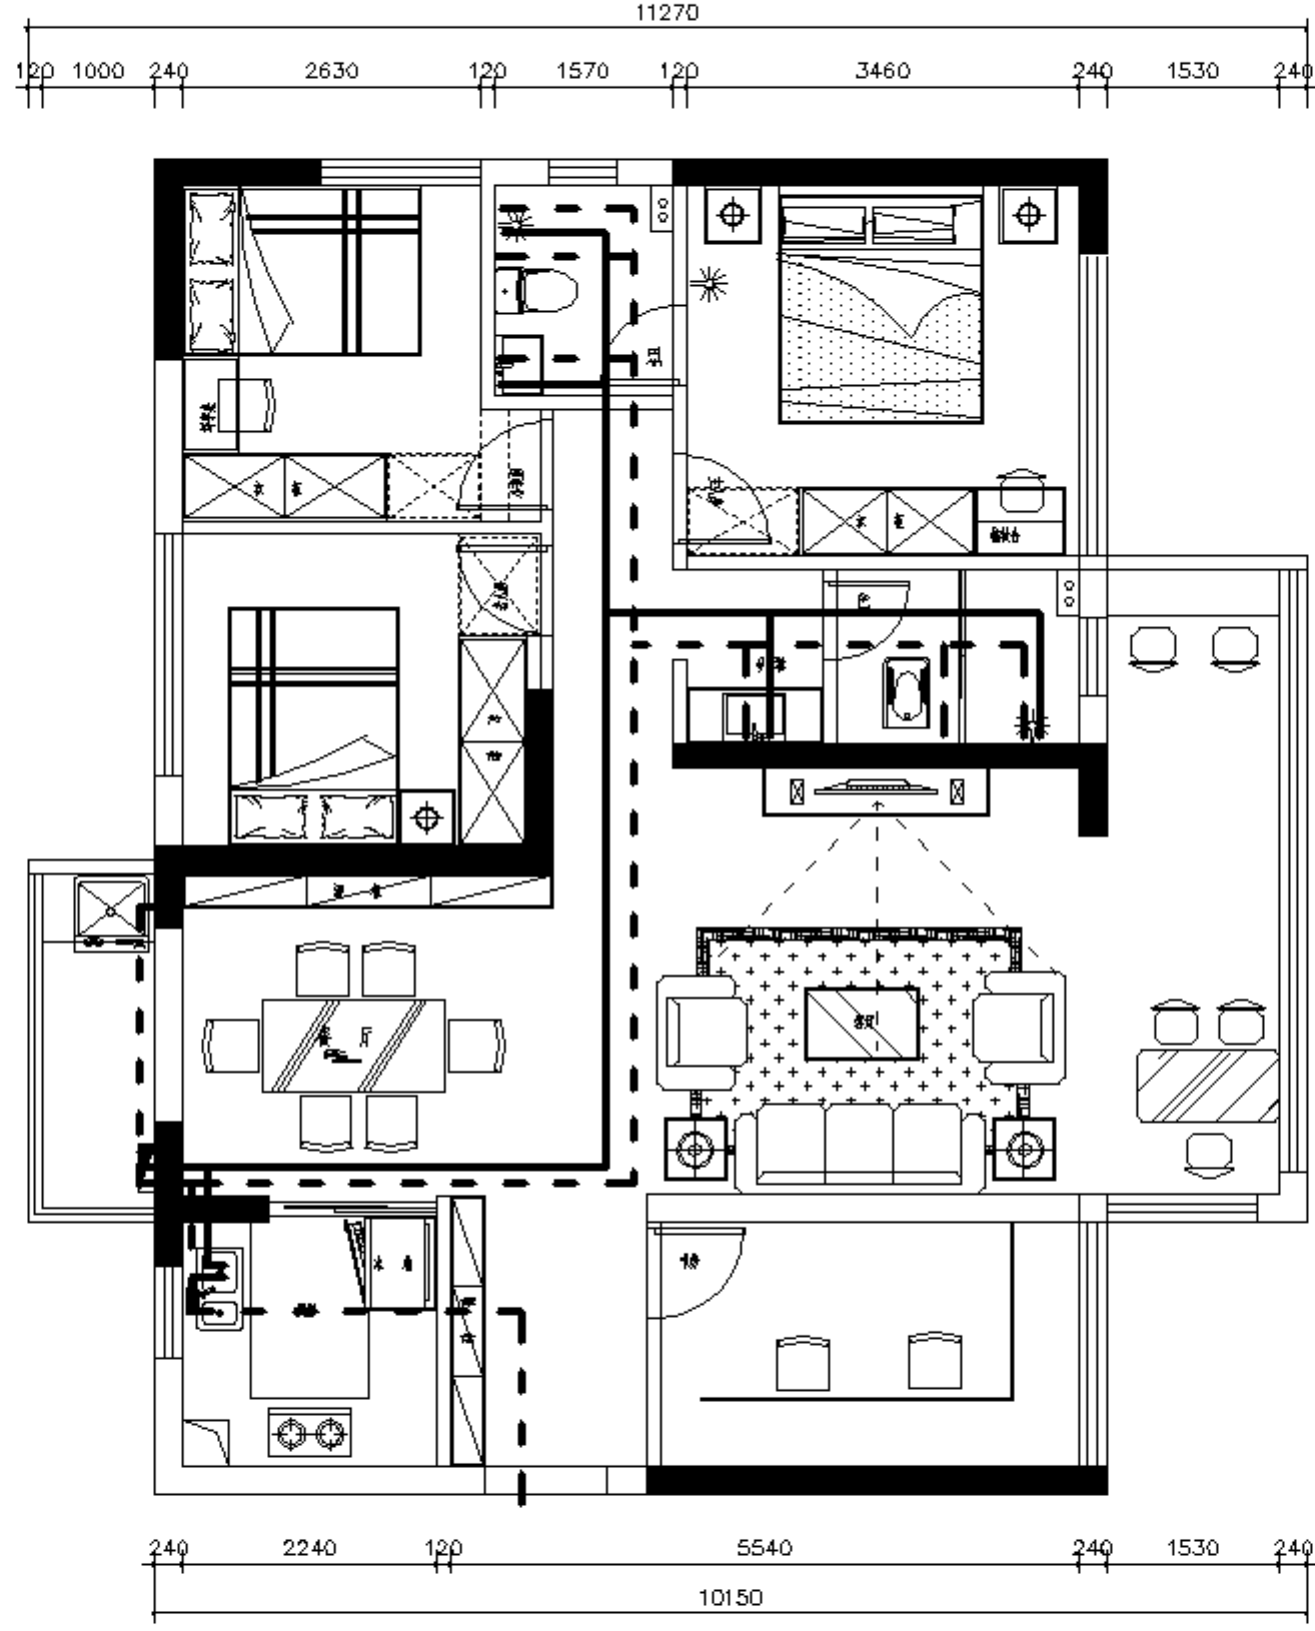

# 水管走向图

工程名称 PROJECT NAME	图名 TITLE	设计总负责人 PROJECT CHIEF	校核 CHECK	批准 APPROVAL
	设计号 PROJECTNO	专业审定人 APPROVE	设计 DESIGNER	日期 DATE
	项目名称 ITEM NAME	比例 SCALE	审核 VERIFY	制图 CHART